




PROSPETTO NORD

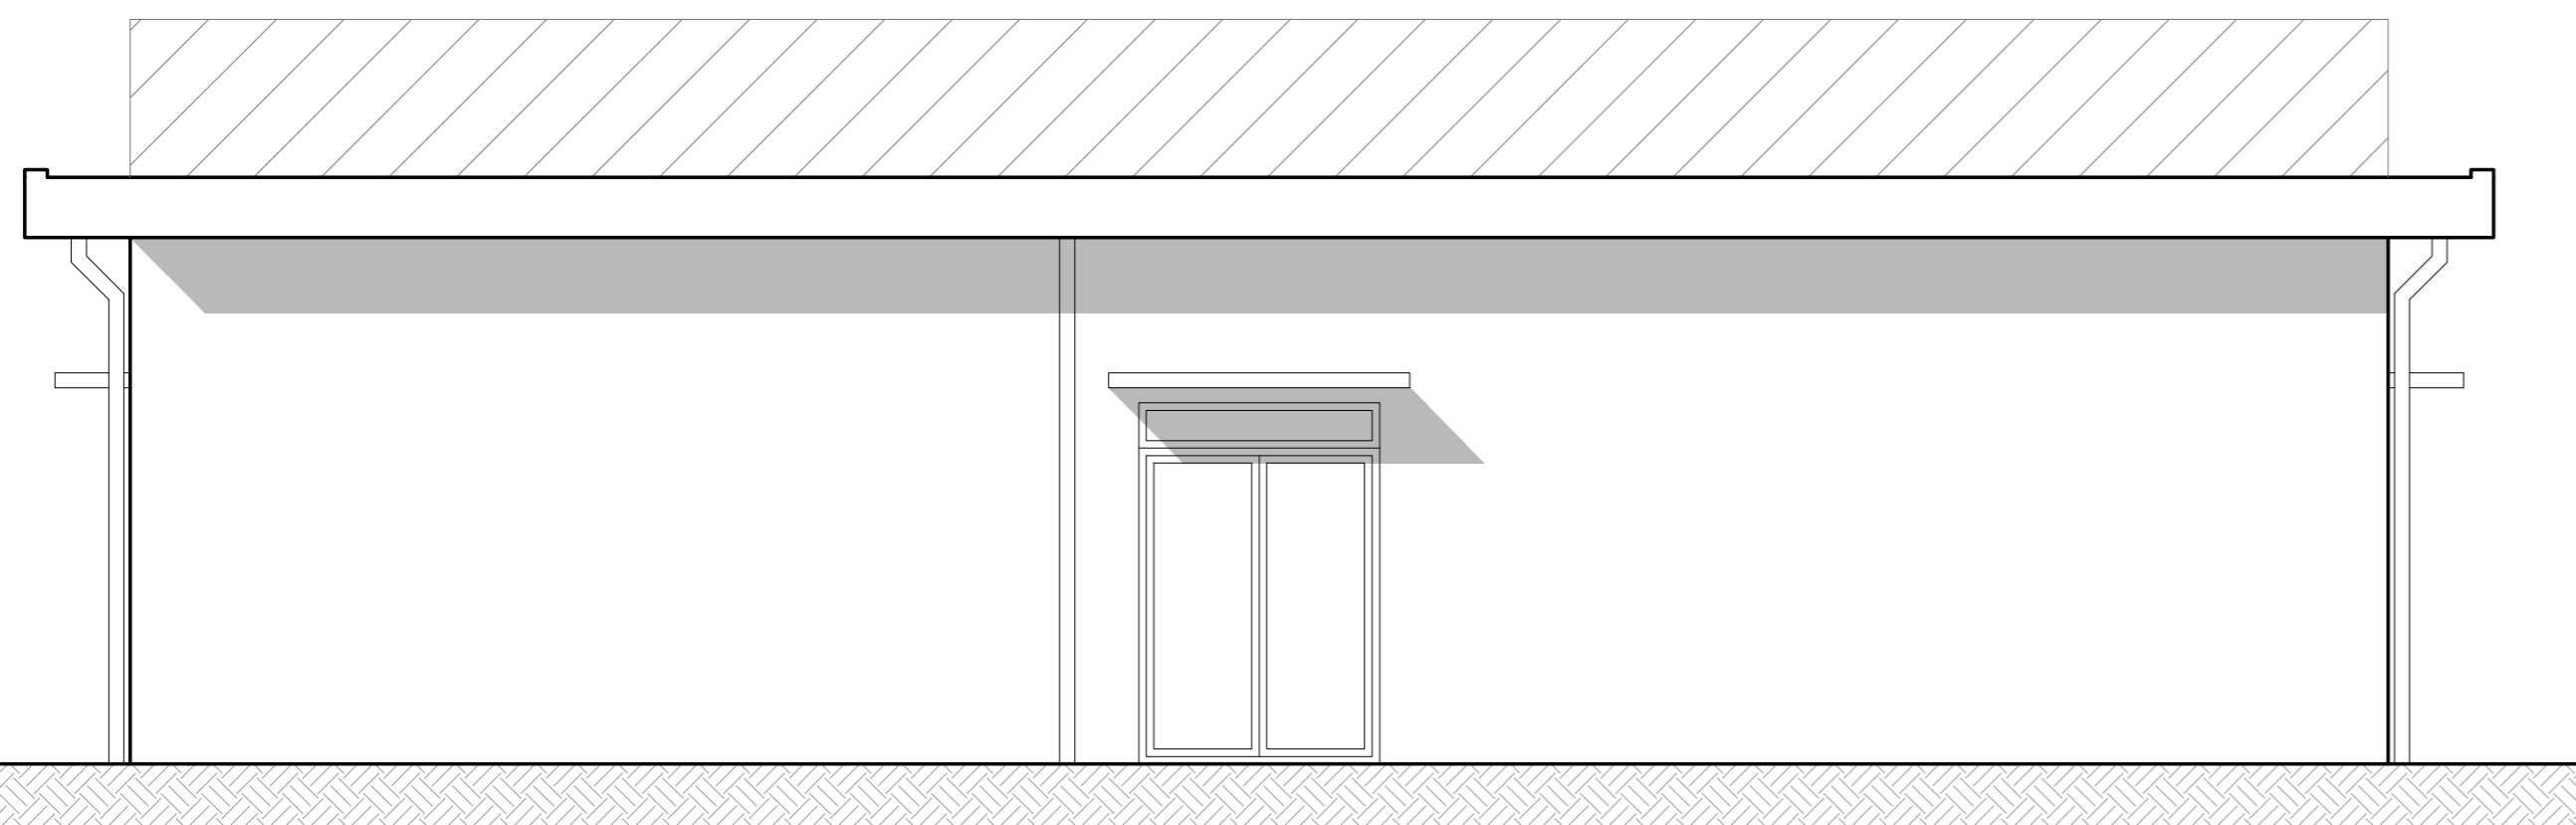

PROSPETTO OVEST

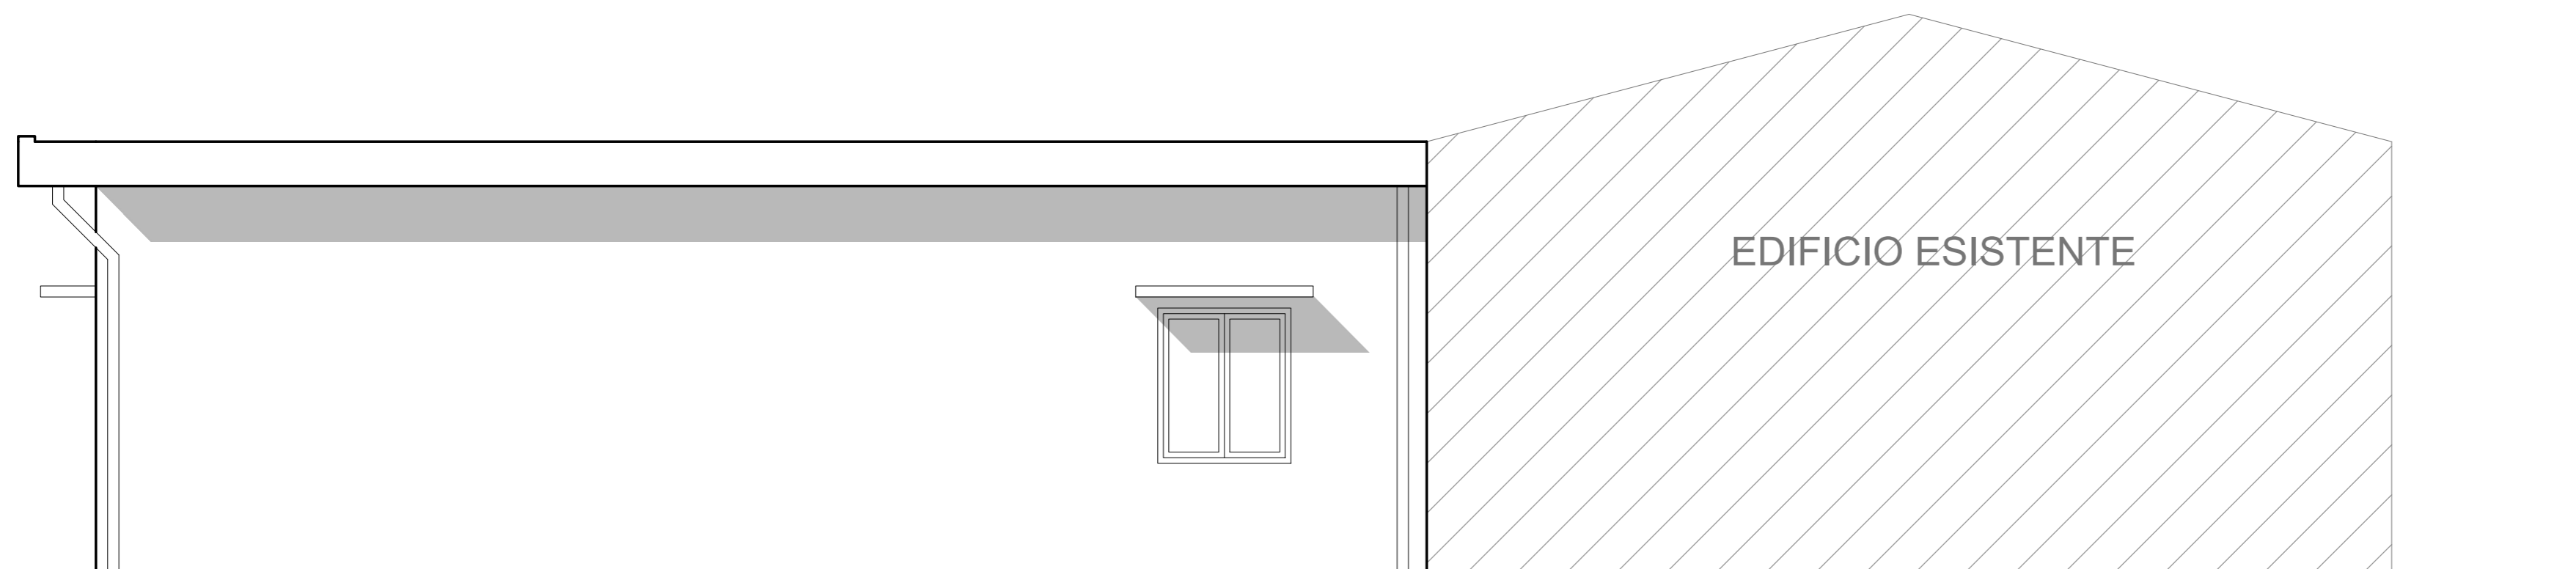

PROSPETTO SUD

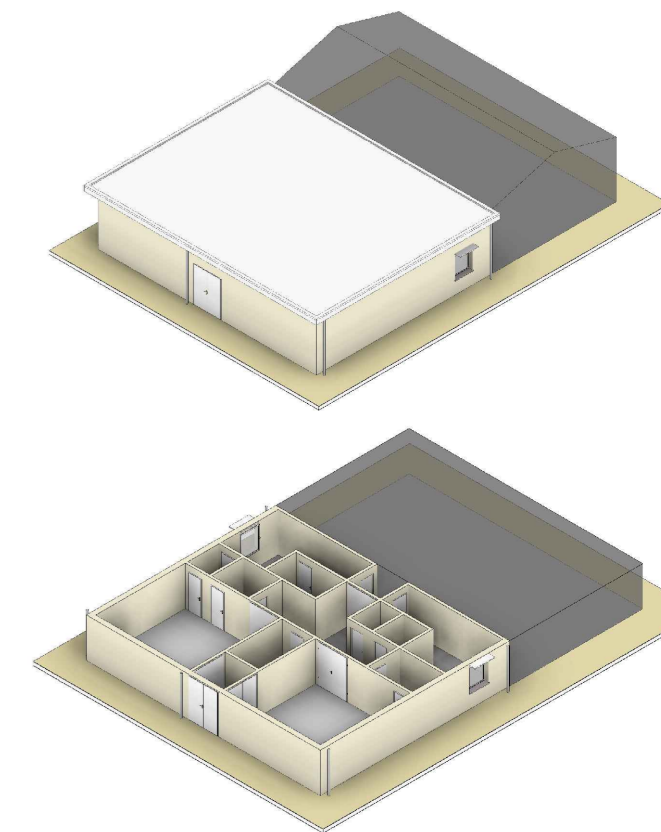

MADAGASCAR

Progetto di ampliamento di un edificio esistente

PROGETTO:

Realizzazione di un nuovo reparto nascite, microchirurgia e ambulatori

COMMITTENTE:

OGGETTO:

Prospetti

PROGETTISTA:

Ing. Francesco Tei

STATO DI PROGETTO:

Preliminare

DATA:

Marzo 2020

SCALA:

1:50

TAVOLA:

T-04